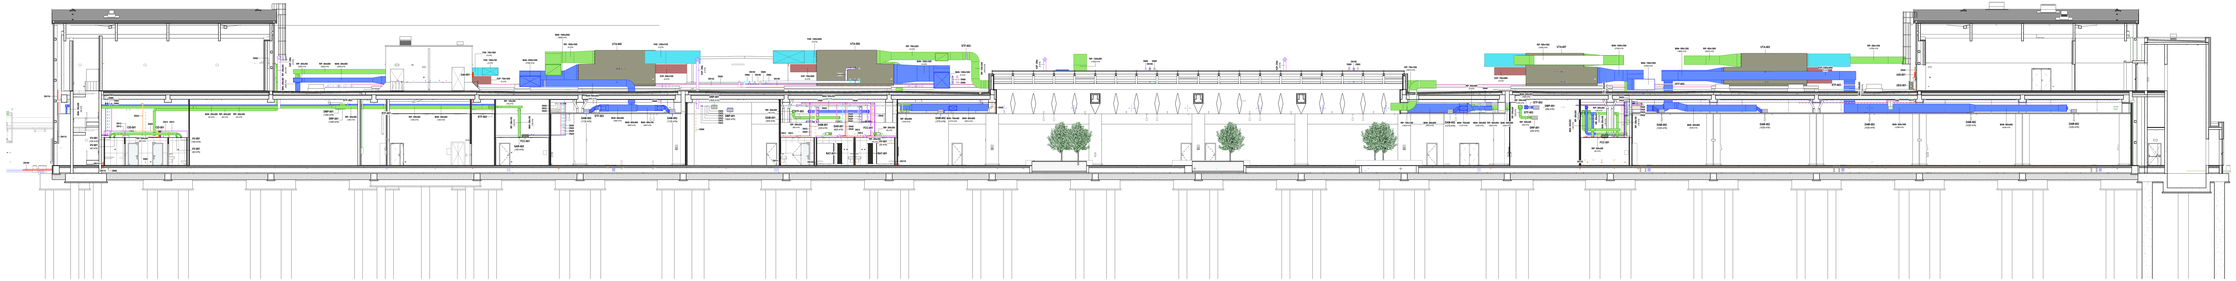

Sezione A
Scala 1 : 100

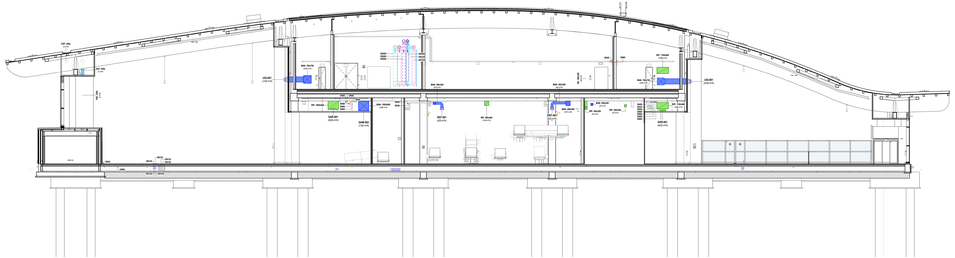

Sezione C
Scala 1 : 100

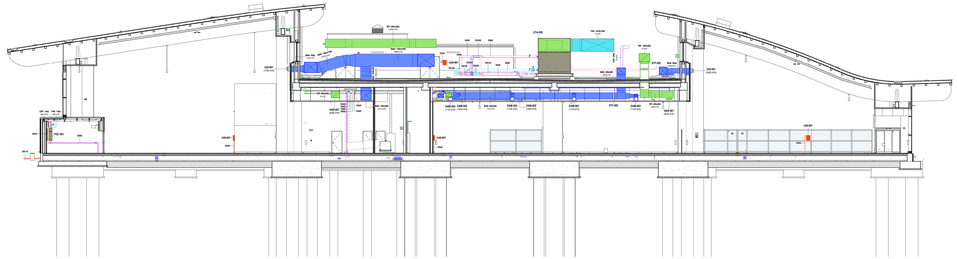

Sezione D
Scala 1 : 100

LEGENDA CONDOTTI

MAN	CANALE DI MANDATA
RIP	CANALE DI RIPRESA
MAN	CONDOTTO FLESSIBILE ISOLATO DI MANDATA ARIA
RIP	CONDOTTO FLESSIBILE ISOLATO DI RIPRESA ARIA
PAE	CANALE DI PRESA ARIA
ESP	CANALE DI ESPULSIONE ARIA
AAP	CANALE DI ESPULSIONE ARIA CAPPE CUCINA

LEGENDA TUBAZIONI

GS	TUBAZIONE ESPANSIONE DIRETTA - GAS
LS	TUBAZIONE ESPANSIONE DIRETTA - LIQUIDO
ACA	TUBAZIONE ANDATA ACQUA CALDA
ACR	TUBAZIONE RITORNO ACQUA CALDA
ARA	TUBAZIONE ANDATA ACQUA REFRIGERATA
ARR	TUBAZIONE RITORNO ACQUA REFRIGERATA

LEGENDA TUBAZIONI

AN	COLONNA DI SCARICO ACQUE NERE
VN	COLONNA DI VENTILAZIONE
AN	TUBAZIONE DI SCARICO ACQUE NERE, PENDENZA MINIMA 1%
AG	TUBAZIONE DI SCARICO ACQUE GLOSSE, PENDENZA MINIMA 1%
VN	VENTILAZIONE / ESALAZIONE SCARICHI

NOTE

PER ULTERIORI APPROFONDIMENTI SI FACCIA RIFERIMENTO ALLA TAVOLA SPECIFICA DEDICATA.

K-PLAN TERMINAL PARTENZE

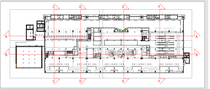

Ente Nazionale per l'Aviazione Civile

AEROPORTO CIVILE DI LAMEZIA TERME (CZ)

LOTTO L1 - Sviluppo aeroplazzale passeggeri
CUP: H84C22000030009
LOTTO L2 - Interventi per la security e la digitalizzazione
CUP: H88C22000080002
LOTTO L6 - Potenziamento della rete di sottoservizi e impianti tecnologici
CUP: H84C22000050009

PROGETTO ESECUTIVO

LOTTO L1

IMPIANTI TERMOMECCANICI - STATO DI PROGETTO

Terminal partenze - Sezioni di coordinamento - Impianti meccanici - Tav. 01

GRUPPO DI PROGETTAZIONE
Raggruppamento Temporaneo di Professionisti

AERTEC
Direttore tecnico: Ing. Annalaura Carlos Bourgoyen (Leed AP)
Ing. Fabio Tarzia (Leed AP)
Ing. Pietro Tarzia (Leed AP)

Direttore tecnico ed Responsabile Impianto antincendio: Ing. Giuseppe Ciarlo
Geologo: Dott. Francesco Frasca
Responsabile Integrazione Prestazioni Specialistiche: Geom. Leonardo Cavaliere
Project Manager: Ing. Giuseppe Rocca
Responsabile Sicurezza: Ing. Pietro Lo Giudice

VALLE 3.0
Direttore tecnico: arch. Chiarastella Valle
Direttore tecnico ed Responsabile Impianto antincendio: arch. Maria Laura Valle
arch. Leonardo Giovannoni

incide
Direttore tecnico ed progettazione strutturale: Ing. Fabio Pignatelli
Ing. Alessandro Pignatelli
Ing. Stefano Pignatelli

CODICE ELABORATO									REVISIONE		Data	Descrizione
Fase	Lotto	Ambito	Disciplina	Tipo	Numero	Rev.	Scala	N.	0	Prima emissione	28/04/2023	ACQUISITO CIG 9525423C5D E CUP E
E	L1	01	MEC	SZ	01	A	1:100		A	Revisione a seguito di osservazioni ENAC	29/09/2023	

NOME FILE: AEROPR E L1-01-MEC-SZ-01-A.Dwg

REDAZIONE: A. Nuzzo

CTO

Vista del Coordinatore Società Aeroporti Italiane S.p.A.
INTERFACCIA FACIONE PARTE DEL
Controlli Interoperabilità di Sistema
Ing. Fabio Ciro Gilardi

IL RESPONSABILE DEL PROCEDIMENTO
Ing. Ferdinando Sansone

IL POST-HOLDER DI AREA
DIRETTORE DELLA PROGETTAZIONE E DELLA PROGRAMMAZIONE DEI LAVORI AREA TECNICA
Ing. Stefano Magnani

Approvazione ENAC